

BEPLANTING POORTAMBACHT
BOSPLANTSOEN

Op drie plekken wordt bosplantsoen toegepast, een menging van diverse heestersoorten. Van oorsprong komen in het Zeeuwse landschap gemengde hagen voor van meidoorn, hondsroos, sleedoorn en (koe) braam. Verder groeien er ook vaak vlier, es, iep, veldesdoorn en liguster in.



Prunus spinosa
sleedoorn

-

Acer campestre
veldesdoorn

Verdraagt droogte, hitte, strooizout en luchtverontreiniging. Ecologische soort voor bijen, vlinders en vogels met nectarwaarde 5 en pollenwaarde 5. Verdraagt zware snoei zeer goed.

Crataegus monogyna
Meidoorn

-

Ligustrum vulgare
Wilde liguster

-


Rosa canina
hondsroos

-

Viburnum opulus
Gelderseroos

-

BEPLANTING POORTAMBACHT
HAAG SPEELPLAATS

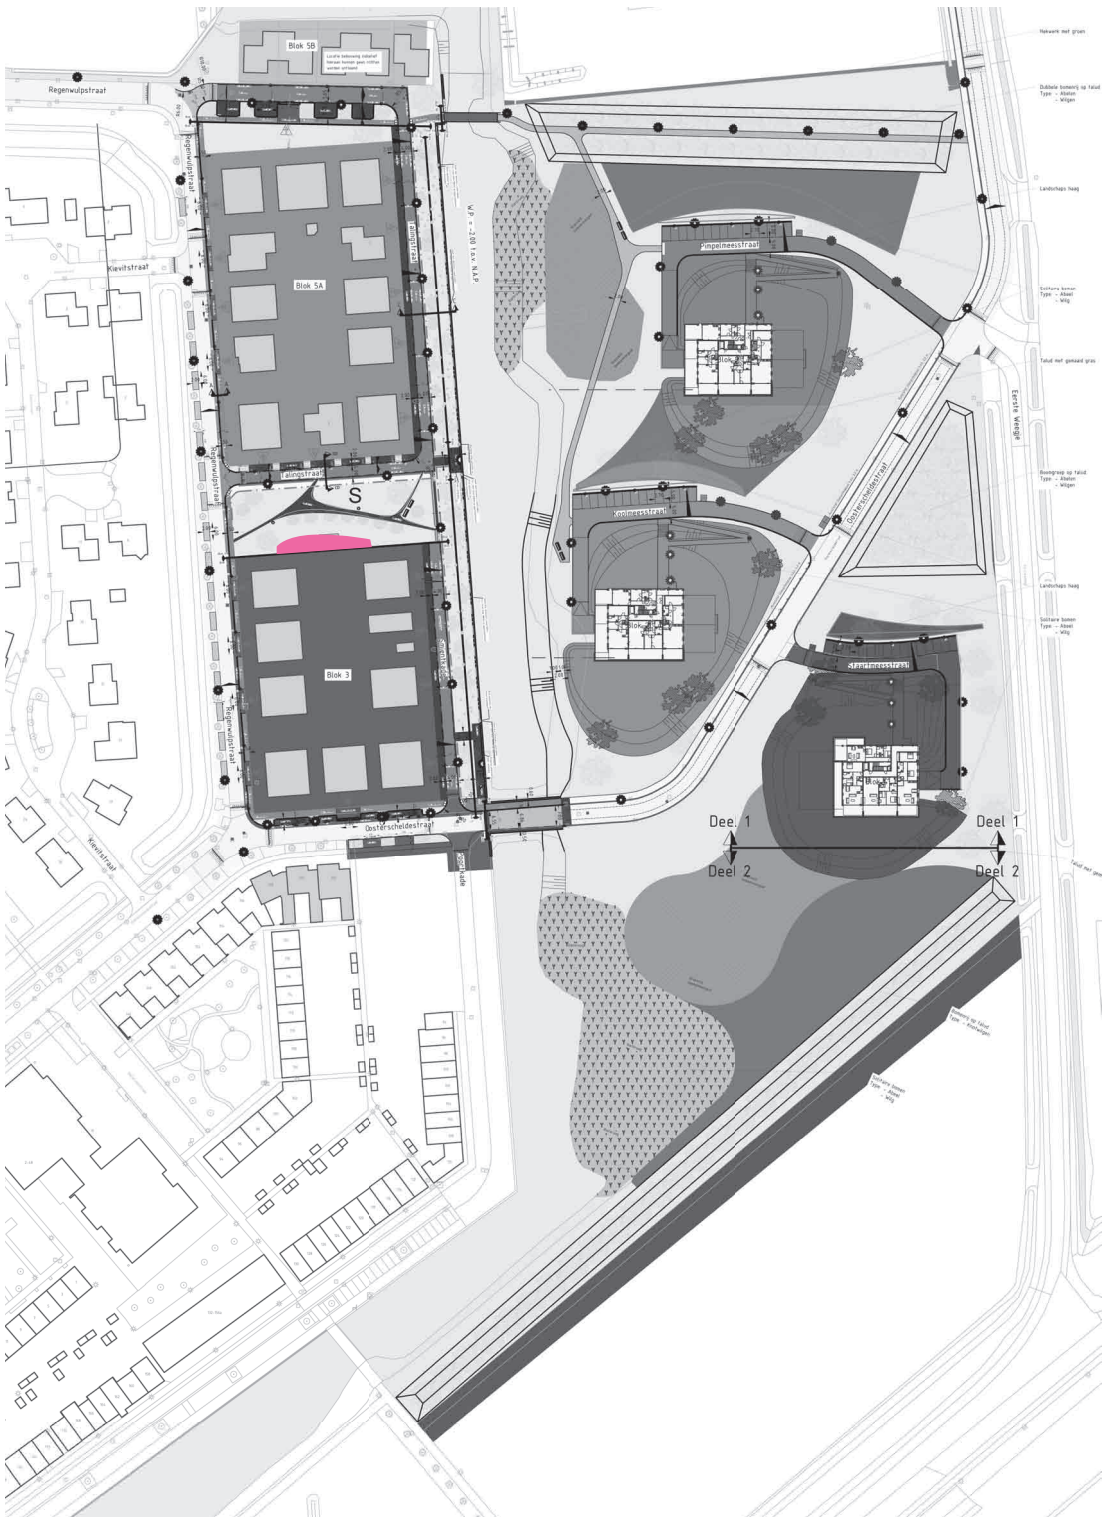

Buddleja d. 'Pink Delight'
Vlinderstruik

Buddleja 'White Ball'
Vlinderstruik

Buddleja 'Miss Ruby'
Vlinderstruik


Buddleja d. 'Ile de France'
Vlinderstruik



BEPLANTING POORTAMBACHT BOOMSPIEGELS

Langs de Poortkade, de Talingstraat en de Oosterscheldestraat worden boomspiegels ingeplant met vaste planten, totaal 204 m².

- Poortkade 3 vakken van circa 5 x 5 meter en 2 grotere vakken op de hoeken.
- Talingstraat 6 vakken van circa 2 x 2 meter.
- Oosterscheldestraat 2 vakken van circa 2 x 2 meter en 2 grote vakken met een variabele maat.

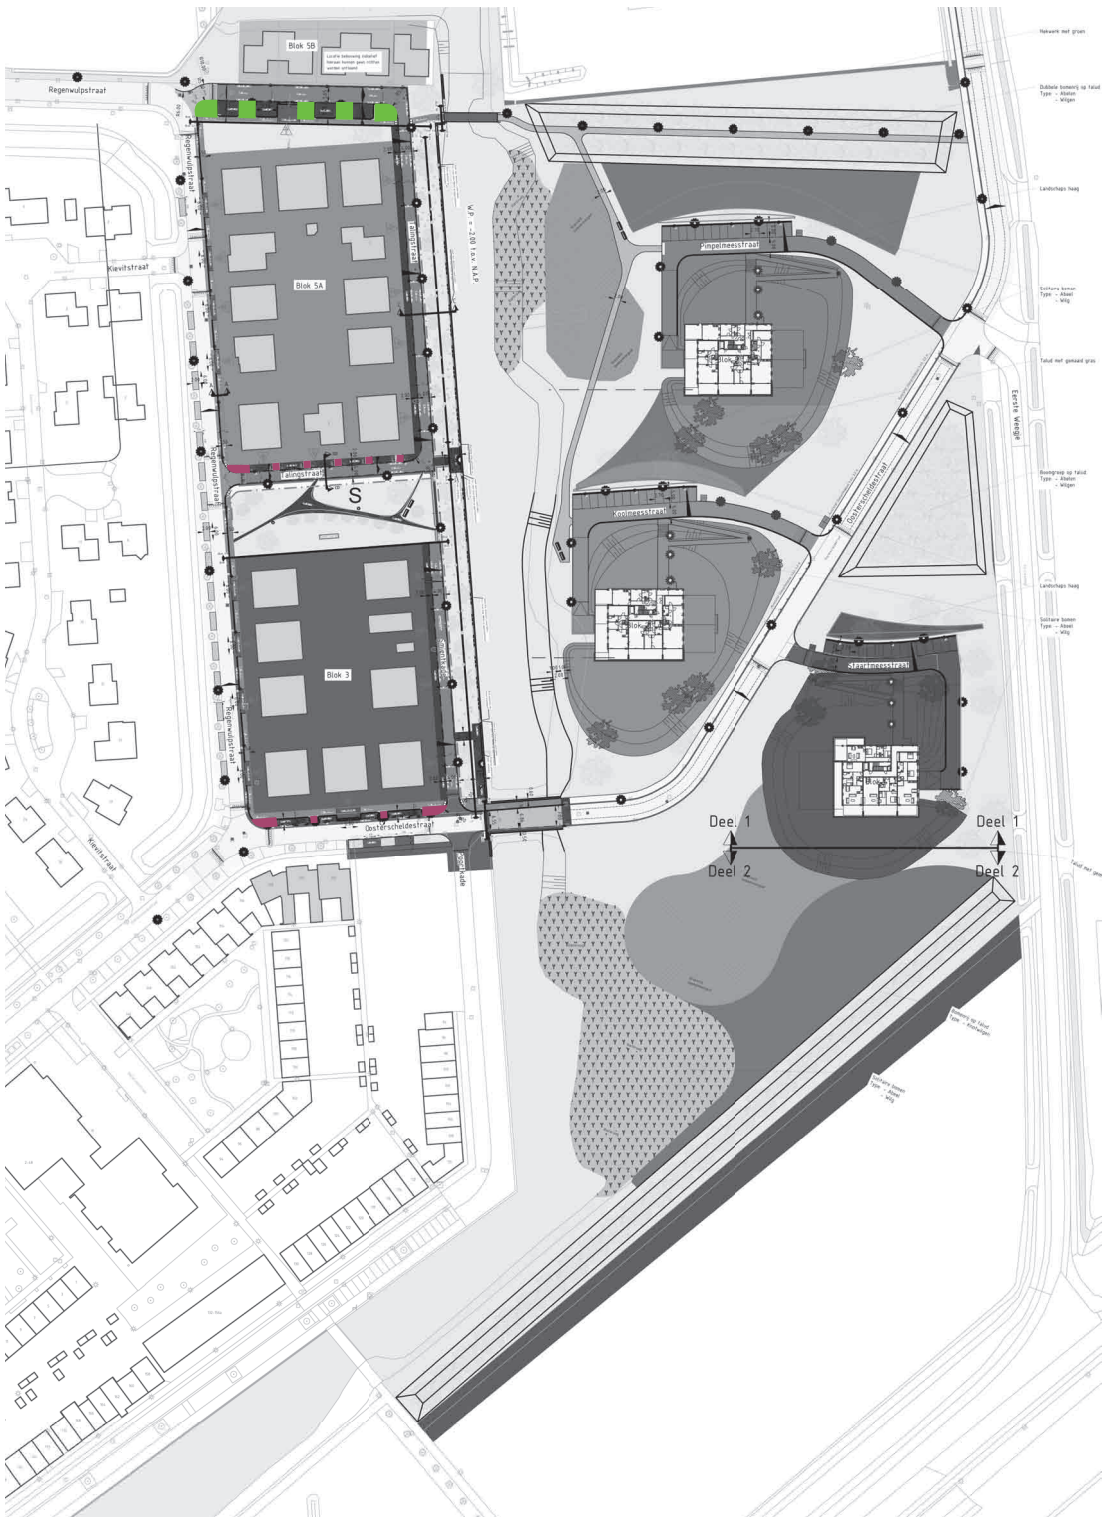

Spiraea betufoia ‘Tor’
Spierstruik



Acer campestre
Veldesdoorn



BEPLANTING POORTAMBACHT
BLOEMBOLLEN

Voor het openbaar groen zijn sterke, meerjarige bloembollenmixen samengesteld door gespecialiseerde bedrijven. Op de brede bomenstrook langs de Talingstraat zou een mengsel voor bijen en vlinders mooi passen. Bij voorkeur in diverse stadia met diverse kleuren en beleving.

De Bee Happy mix voldoet aan deze criteria en bevat mooie soorten die veel sierwaarde geven.



FEBRUARI



MAART



MAART-APRIL




APRIL



MEI

BEPLANTING POORTAMBACHT
BOMEN LANGS KADE

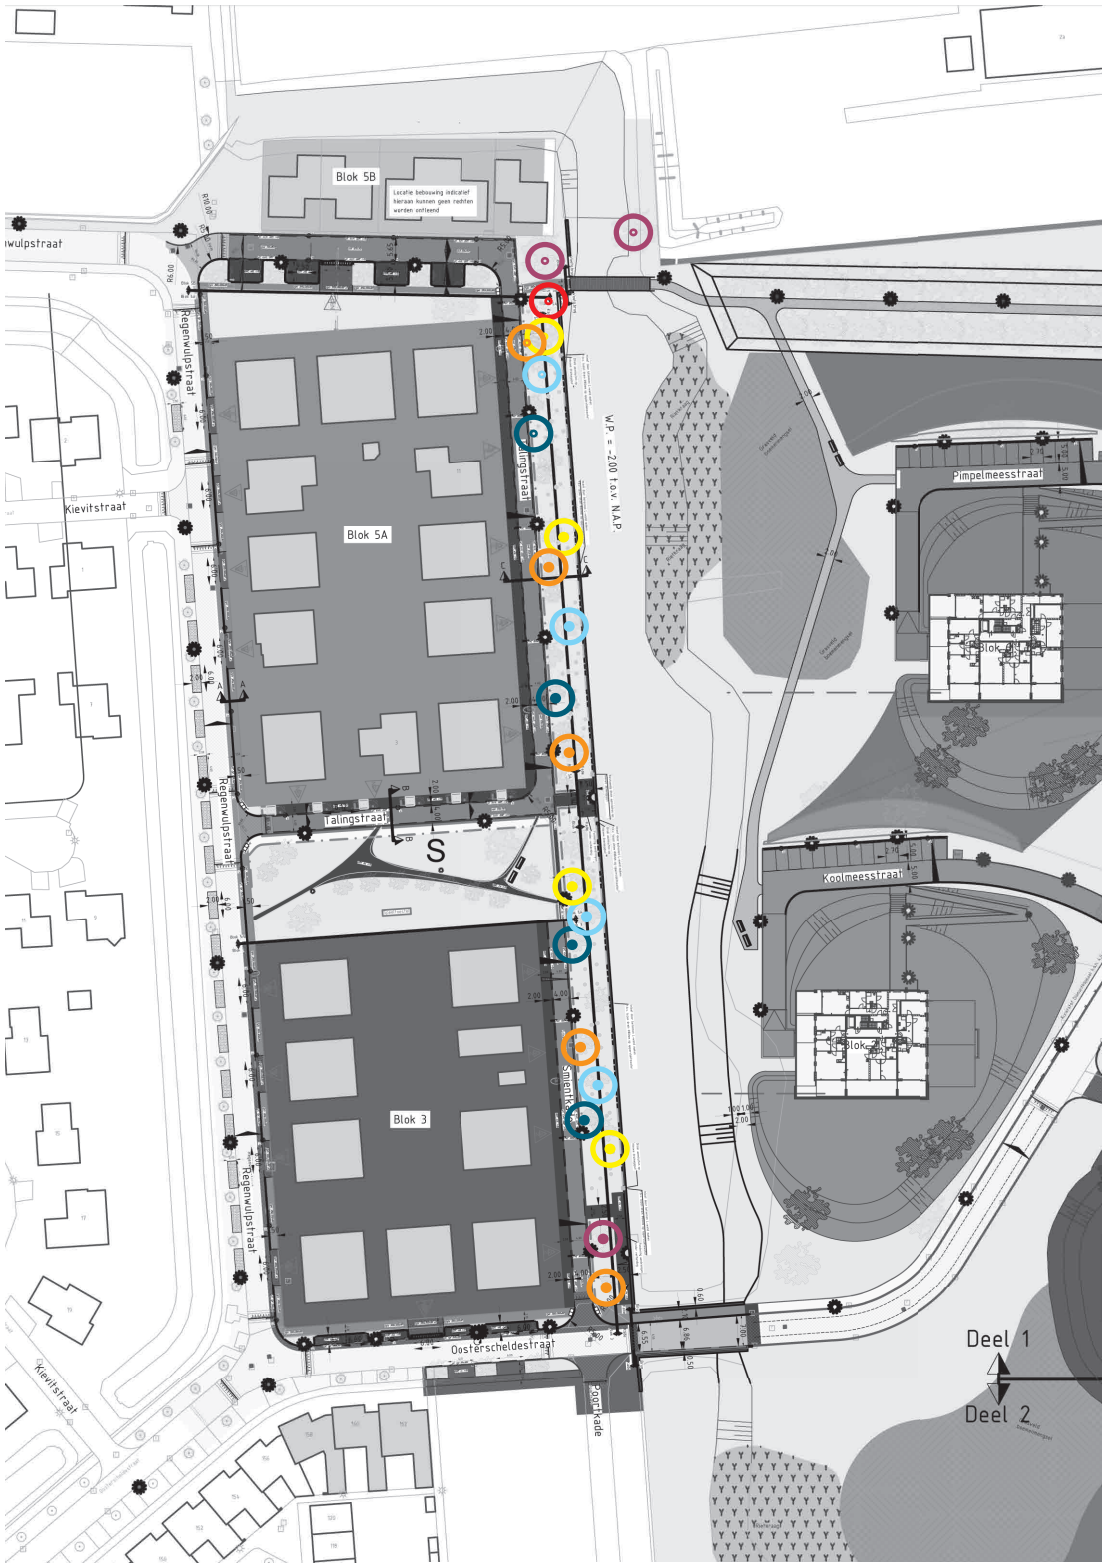

Alnus spaethii 'Spaeth'
Els




Salix sepulcralis 'Chrysocoma'
Treurwilg



Crataegus monogyna
Meidoorn



Sorbus intermedia 'Brouwers'
Lijsterbes

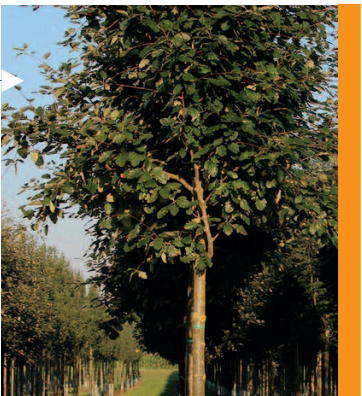

Malus toringo 'Scarlett'
Sierappel




Ulmus 'Lobel'
Lobel iep

Een grote piramidale boom met een
mooie regelmatige, gesloten kroon.
Volwassen hoogte is 18 meter bij een
breedte van 10 meter. Volledig resistent
tegen iepenziekte.



BEPLANTING POORTAMBACHT
STRAATBOMEN

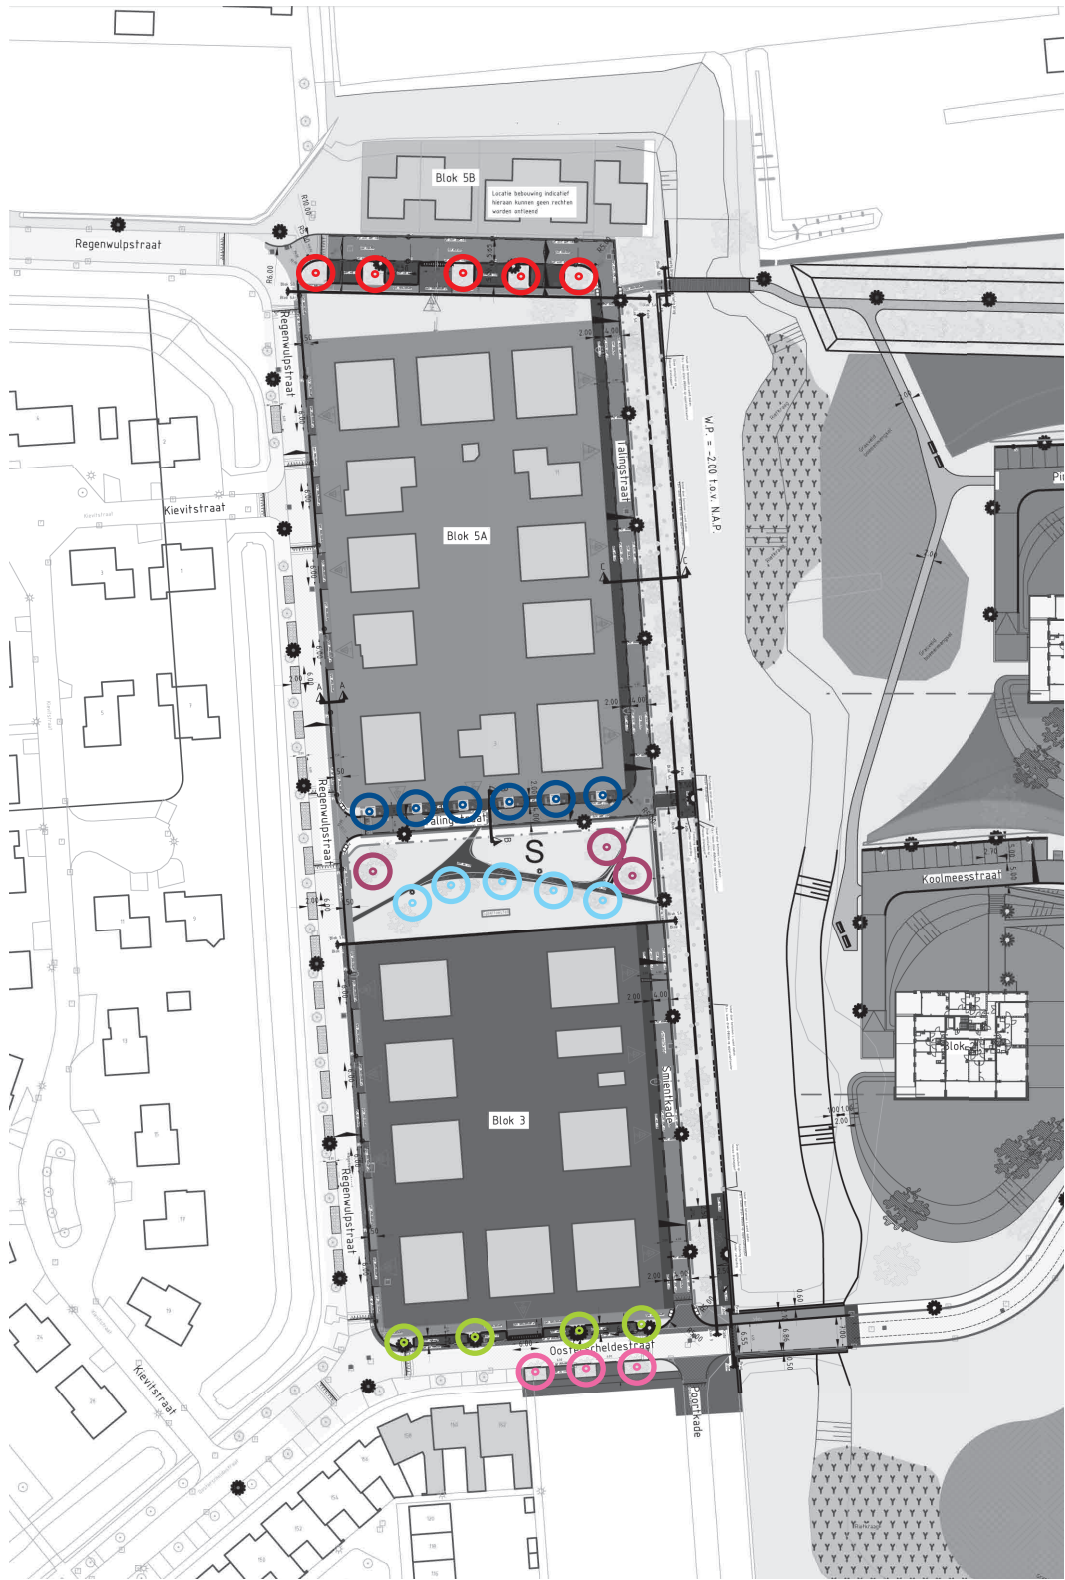

Salix sepulcralis 'Chrysocoma'
Treurwilg



Pyrus calleryana 'chanticleer'
Sierpeer



Zelkova serrata 'Village Green'



Platanus orientalis 'Minaret'
Plantaan



Acer ps. 'Atropurpureum'
Esdoorn



Alnus spaethii 'Spaeth'
Els



BEPLANTING POORTAMBACHT
LANDSCHAPPELIJKE
BOMEN



Populus alba 'Nivea'
zilverabeel

Een mannelijke cultivar van de Populus alba met zilverkleurige bladeren. De cultivar heeft een sterk wortelstelsel en verdraagt daardoor sterke wind en zeewind.



Salix alba
Knotwilg



BEPLANTING POORTAMBACHT BOMEN RONDOM APPARTEMENTEN

De bomen rondom de appartementen-
gebouwen zijn deels al aangeplant en
bestaan uit:

- Populus alba 'Nivea'
- Salix alba 'Rockanje'
- Salix babylonica
- Salix fragilis

De bomen die nog aangeplant moeten
worden kunnen een menging zijn van gelijke
soorten. Salix babylonica en Salix fragilis
worden daarbij vervangen door soorten
die beter bestand zijn tegen de zeewind.
En de Lobel-iep wordt toegevoegd om een
verband te leggen met de bomen langs de
Talingstraat.

- Populus alba 'Nivea'
- Salix alba 'Rockanje'
- Salix alba 'Vitellina'
- Salix x sepulcralis 'Chrysocoma'
- Ulmus 'Lobel'



Populus alba 'Nivea' zilverabeel

Een mannelijke cultivar van de Populus
alba met zilverkleurige bladeren. De
cultivar heeft een sterk wortelstelsel
en verdraagt daardoor sterke wind en
zeewind.



Salix alba 'Rockanje' Wilg 'Rockanje'

Een mannelijke wilg met een volwassen
hoogte van 25 meter en een breed
ovale kroon. De selectie is zeer
zeewindbestendig en wordt daarom
vaak toegepast in de kustprovincies.
Kenmerkend zijn de bochtige en
vergaffelde stam.



Salix alba 'Vitellina' wilg 'Vitellina'

Een mooie selectie met goudgele
tweigen die een fraai wintersilhouet
opleveren. Volwassen hoogte 15 -
18 meter bij een breedte van 8 - 12
meter. Het is een goede drachtplant
voor bijen en vlinders met nectar- en
pollenwaarde 5.



Salix x sepulcralis 'Chrysocoma' treurwilg

De treurwilg is van oudsher een boom
die bij het water staat. De brede boom
heeft een mooi wintersilhouet met gele
tweigen. Volwassen hoogte is 20 meter
bij een breedte van 25 meter.



Ulmus 'Lobel' Lobel iep

Een grote piramidale boom met een
mooie regelmatige, gesloten kroon.
Volwassen hoogte is 18 meter bij een
breedte van 10 meter. Volledig resistent
tegen iepenziekte.

