


LEGENDA

	Bestaande bebouwing met huisnummer
	Bestaande kadastrale grens
	Bestaande situatie
	Werkgrens
	Materiaalgrens
	Aanbrengen trottoirband 130/150x250 mm, kleur grijs
	Aanbrengen verlaagd, trottoirband 130/150x250 mm, kleur grijs met verloopstukken
	Aanbrengen opsluitband 100x200 mm, kleur grijs
	Aanbrengen 1 strek betonstraatstenen, keiformaat, kleur grijs
	Aanbrengen langsstreep 3-3 (0.15)
	Aanbrengen markering symbool schoolzone 0.8
	Aanbrengen markering met ledichjes (type n.f.b.)
	Aanbrengen drempel (in betonstraatstenen, keiformaat, kleur zwart-wit)
	Aanbrengen busdrempel in asfalt, conform ASVV 12.119

	Aanbrengen inrietelementen 130/150 180x450x500 mm links, kleur grijs
	Aanbrengen inrietelementen 130/150 180x450x500 mm midden, kleur grijs
	Aanbrengen inrietelementen 130/150 180x450x500 mm rechts, kleur grijs
	Aanbrengen betonstraatstenen keiformaat, kleur grijs, elleboogverband
	Aanstraten betonstraatstenen, keiformaat, kleur heidepaars
	Aanbrengen betonstraatstenen, keiformaat, kleur heidepaars
	Aanbrengen trottoir in betontegels 300x300x80 mm, kleur grijs, halfsteensverband
	Herstraten grasbetontegels, kleur grijs
	Aanbrengen rollaag grasbetontegels 400x600x120 mm, kleur grijs
	Herstraten betonstraatstenen, waalformaat, halfsteensverband, kleur zwart-wit
	Aanbrengen nieuwe asfalt zwart

	Te handhaven bestaande afvalbak
	Te handhaven bestaande zijbank
	Op hoogte aanbrengen putranddeksel, gemeentde rioolstelsel
	Aanbrengen trottoirkolk t.p.v. te verwijderen kolk
	Aanbrengen nieuwe trottoirkolk op ander locatie dan bestaande kolk nieuwe kolk aansluiten op bestaande kolkleiding
	Bestaande hoogte maaveld
	Ontwerp hoogte
	Aanbrengen nieuwe lichtmast t.p.v. te verwijderen lichtmast, kleur RAL 5013,
	Bestaande verkeersborden tijdelijk verwijderen en opnieuw plaatsen
	Aanbrengen schampklank

	Te maken greppel met slokkolk (type n.f.b.), zie detail tekening
	Bestaande grasveld
	Bestaande beplantingsvak
	Water
	Aanbrengen beplanting, Linguster 'Ligustrum obtusifolium' gecombineerd met solitaire Buddelja's 'Pink Delight' en 'White Wings'
	Aanbrengen beplanting, Heesterroos, Rosa 'Sommerabend'
	In te zaaien gras (mengsel n.f.b.)

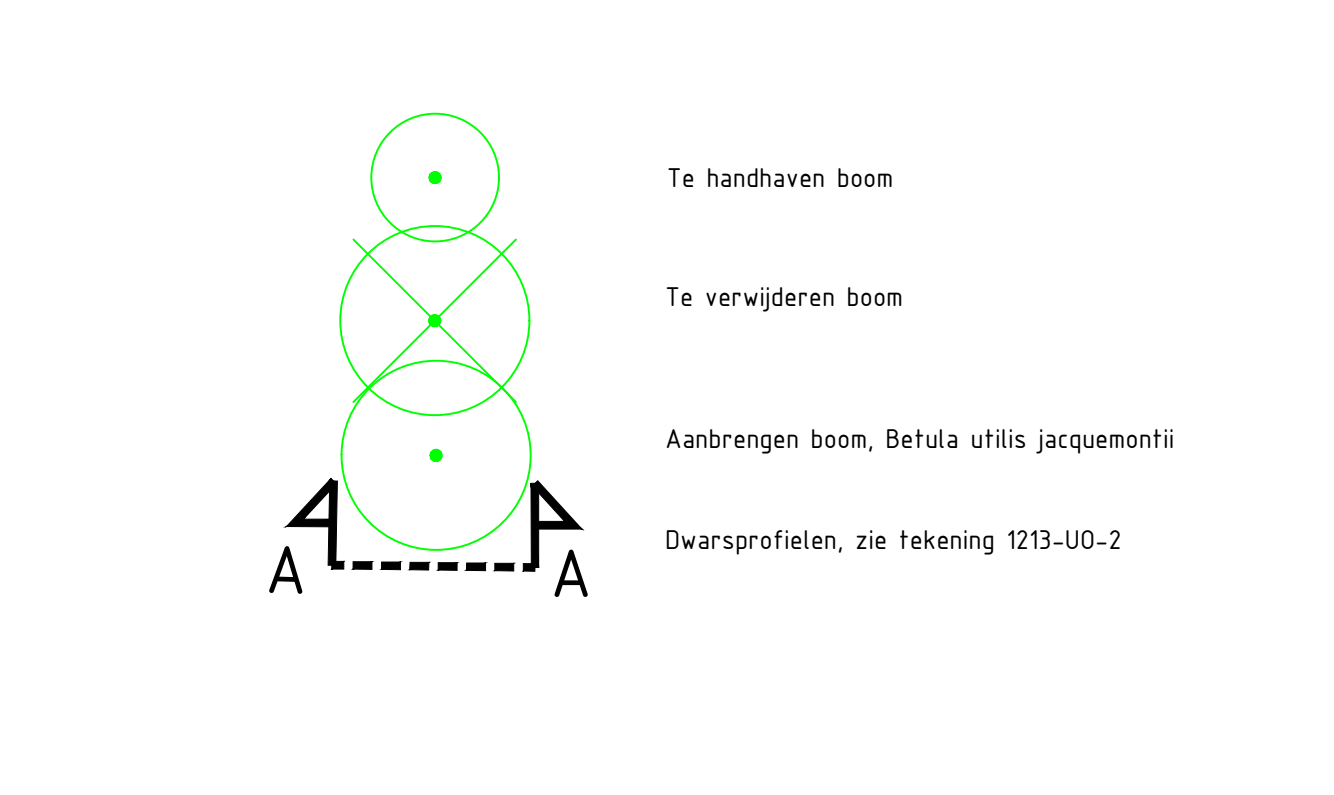

Hoogtes in meters t.o.v. NAP, tenzij anders vermeld.
Maten in meters, tenzij anders vermeld.

		Opdrachtgever Lindeloof	
Weverskade 110 3147 PA Maasvluis T: +31 (0)6 1228100 E: info@gebiedsmanagers.nl I: www.gebiedsmanagers.nl		Project Herinrichting Scheldestraat	
Soort Uitvoeringsontwerp	Omschrijving Uitvoeringsontwerp herinrichting Scheldestraat te Zierikzee	Status concept	Datum 08-02-2018
Tekeningnr. 1213-U0-1	Schaal 1:200	Formaat A2+ 1475x420	Getekend R. Wijning
Contractnr. -	Acc. projectleider P. Caesar	Blad 1/2	Gedateerd 08-02-2018