


FASE 2

Omleidingsroute
Schaal 1:1500

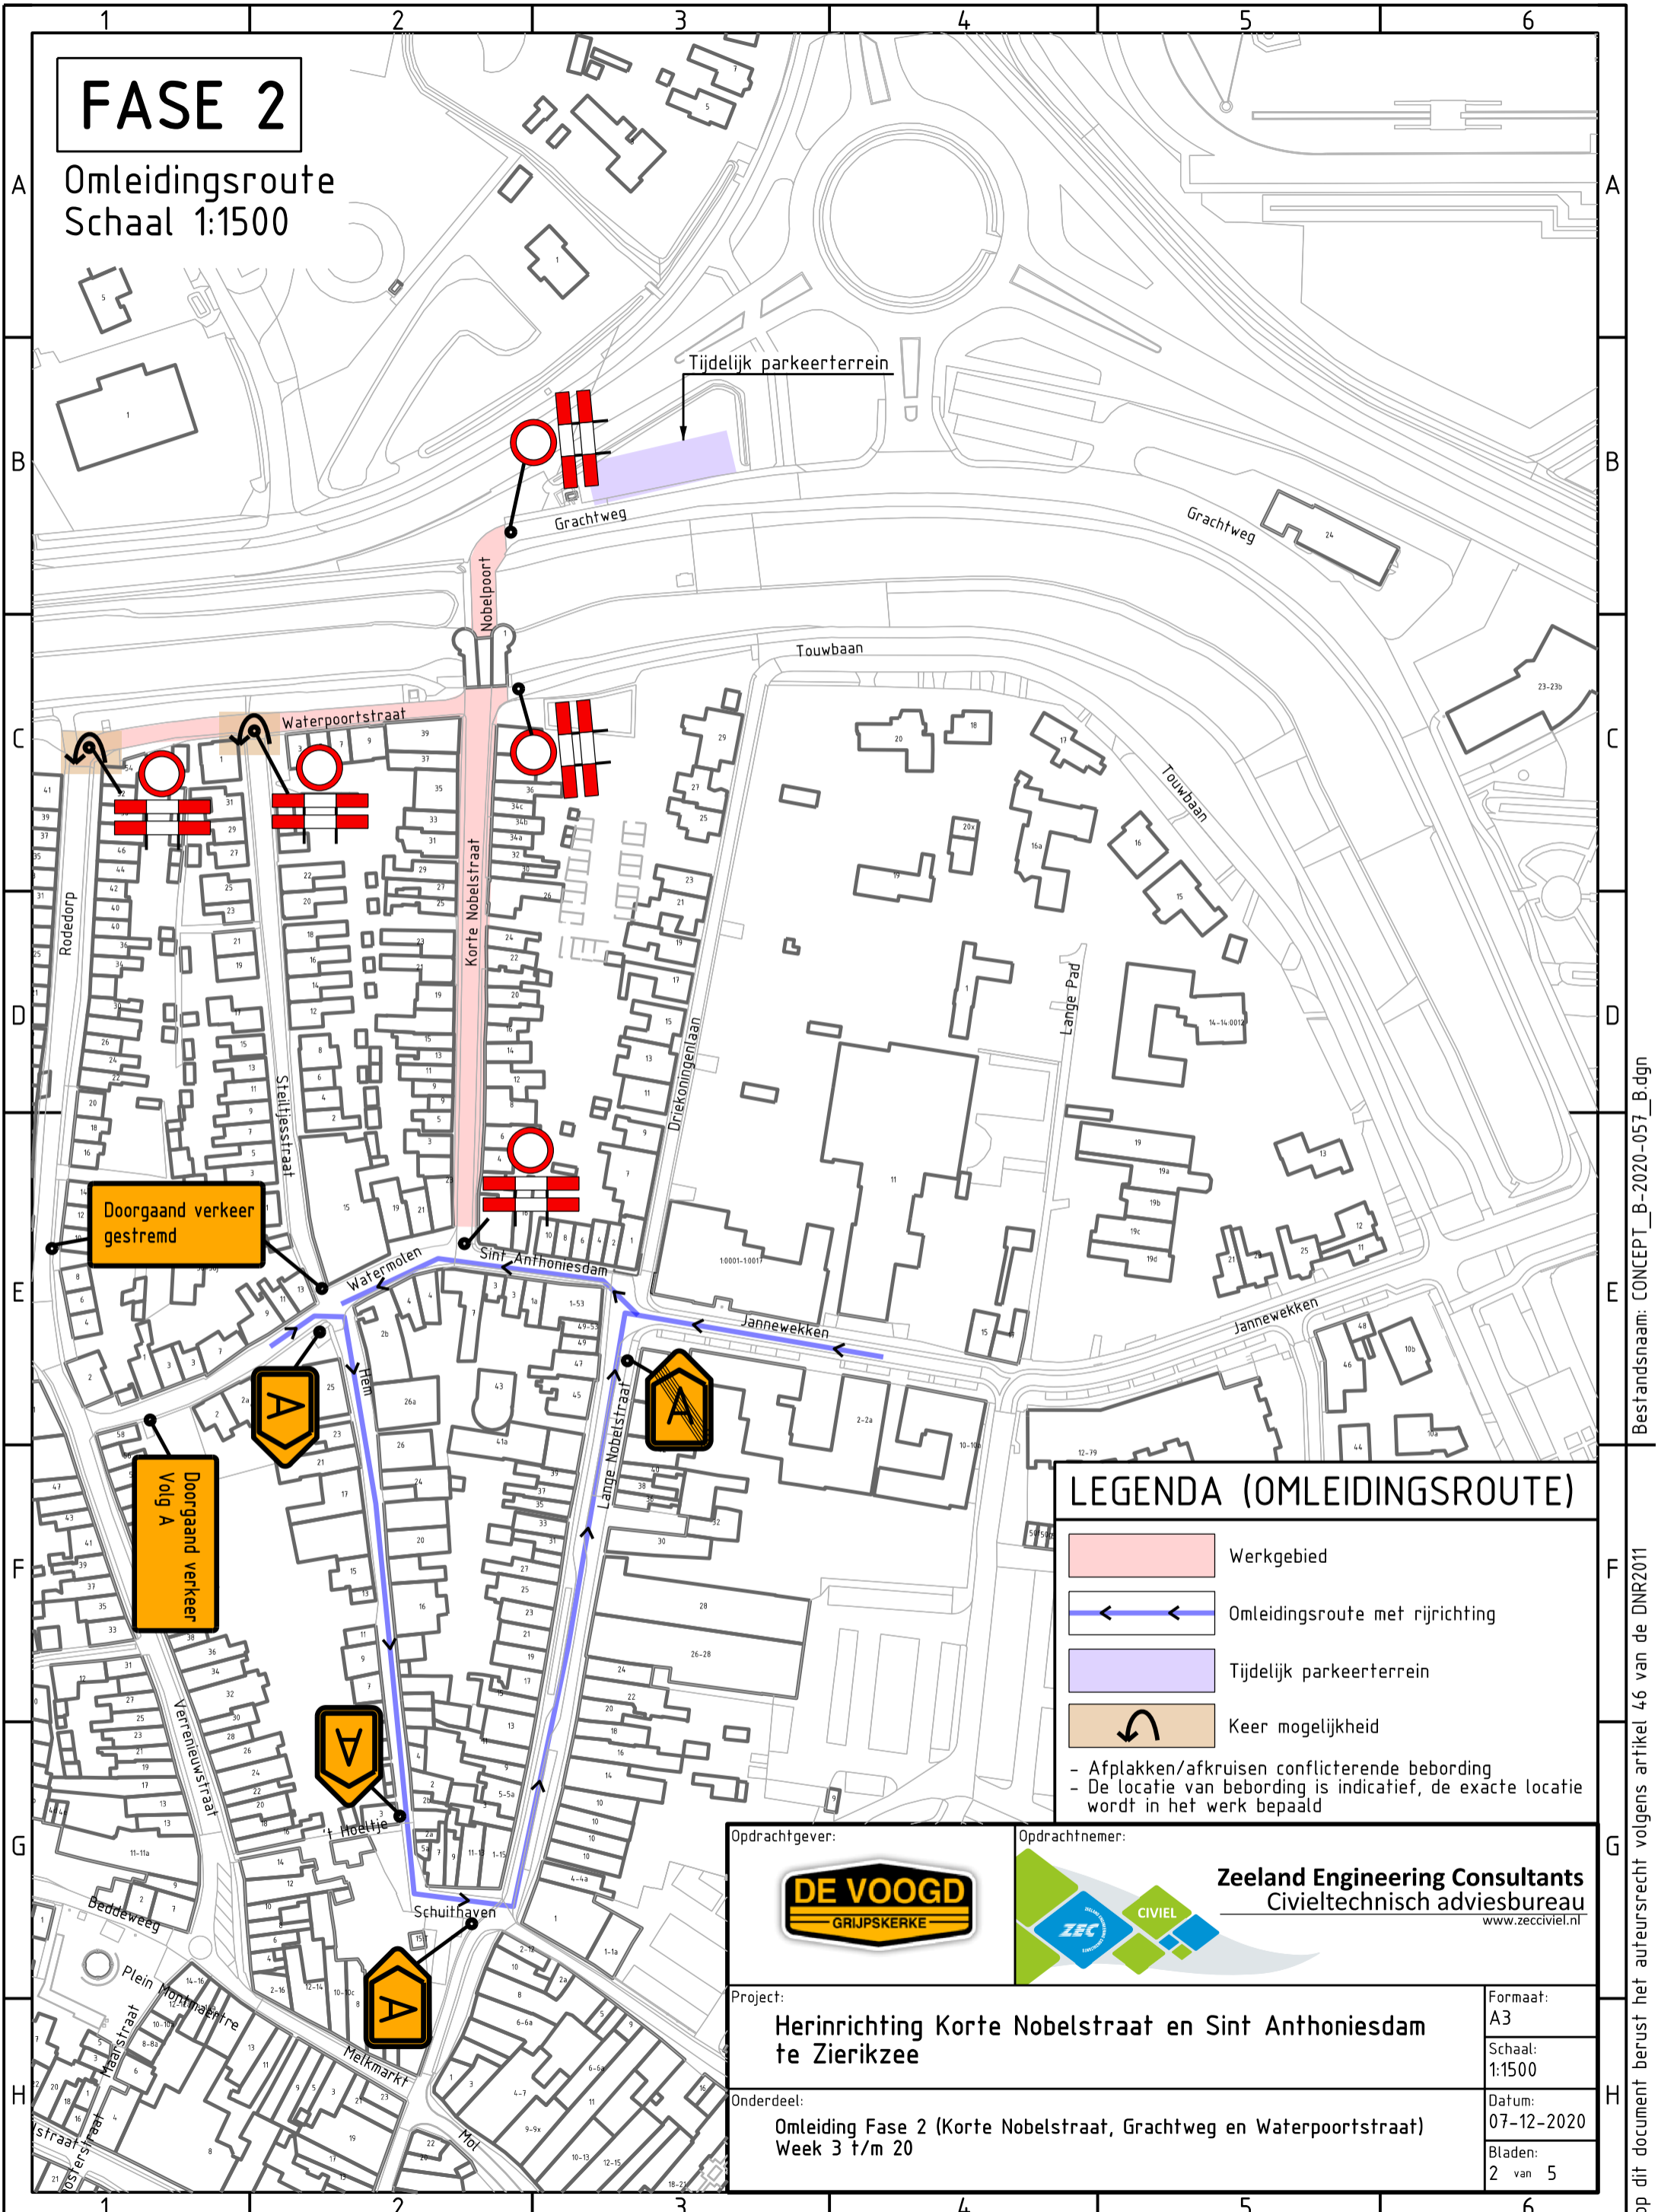

Tijdelijk parkeerterrein

Grachtweg

Grachtweg

Touwbaan

Waterpoortstraat

Korte Nobelstraat

Touwbaan

Rodeoerdp

Stelliesstraat

Driekoningelaan

Lange Pad

Doorgaand verkeer gestremd

Sint-Anthoniesdam

Jannewekken

Jannewekken

A

A

Doorgaand verkeer
Volg A

A

V





V



V

V

V

LEGENDA (OMLEIDINGSROUTE)

-  Werkgebied
 -  Omleidingsroute met rijrichting
 -  Tijdelijk parkeerterrein
 -  Keer mogelijkheid
- Afplakken/afkruisen conflicterende bebording
- De locatie van bebording is indicatief, de exacte locatie wordt in het werk bepaald

Opdrachtgever: 		Opdrachtnemer: 	
Project: Herinrichting Korte Nobelstraat en Sint-Anthoniesdam te Zierikzee		Formaat: A3	
Onderdeel: Omleiding Fase 2 (Korte Nobelstraat, Grachtweg en Waterpoortstraat) Week 3 t/m 20		Schaal: 1:1500	Datum: 07-12-2020
		Bladen: 2 van 5	